


Lyžárna

Celková plocha: 68,29m²; 34 skříněk na lyže, 34 skříněk na lyžařské boty

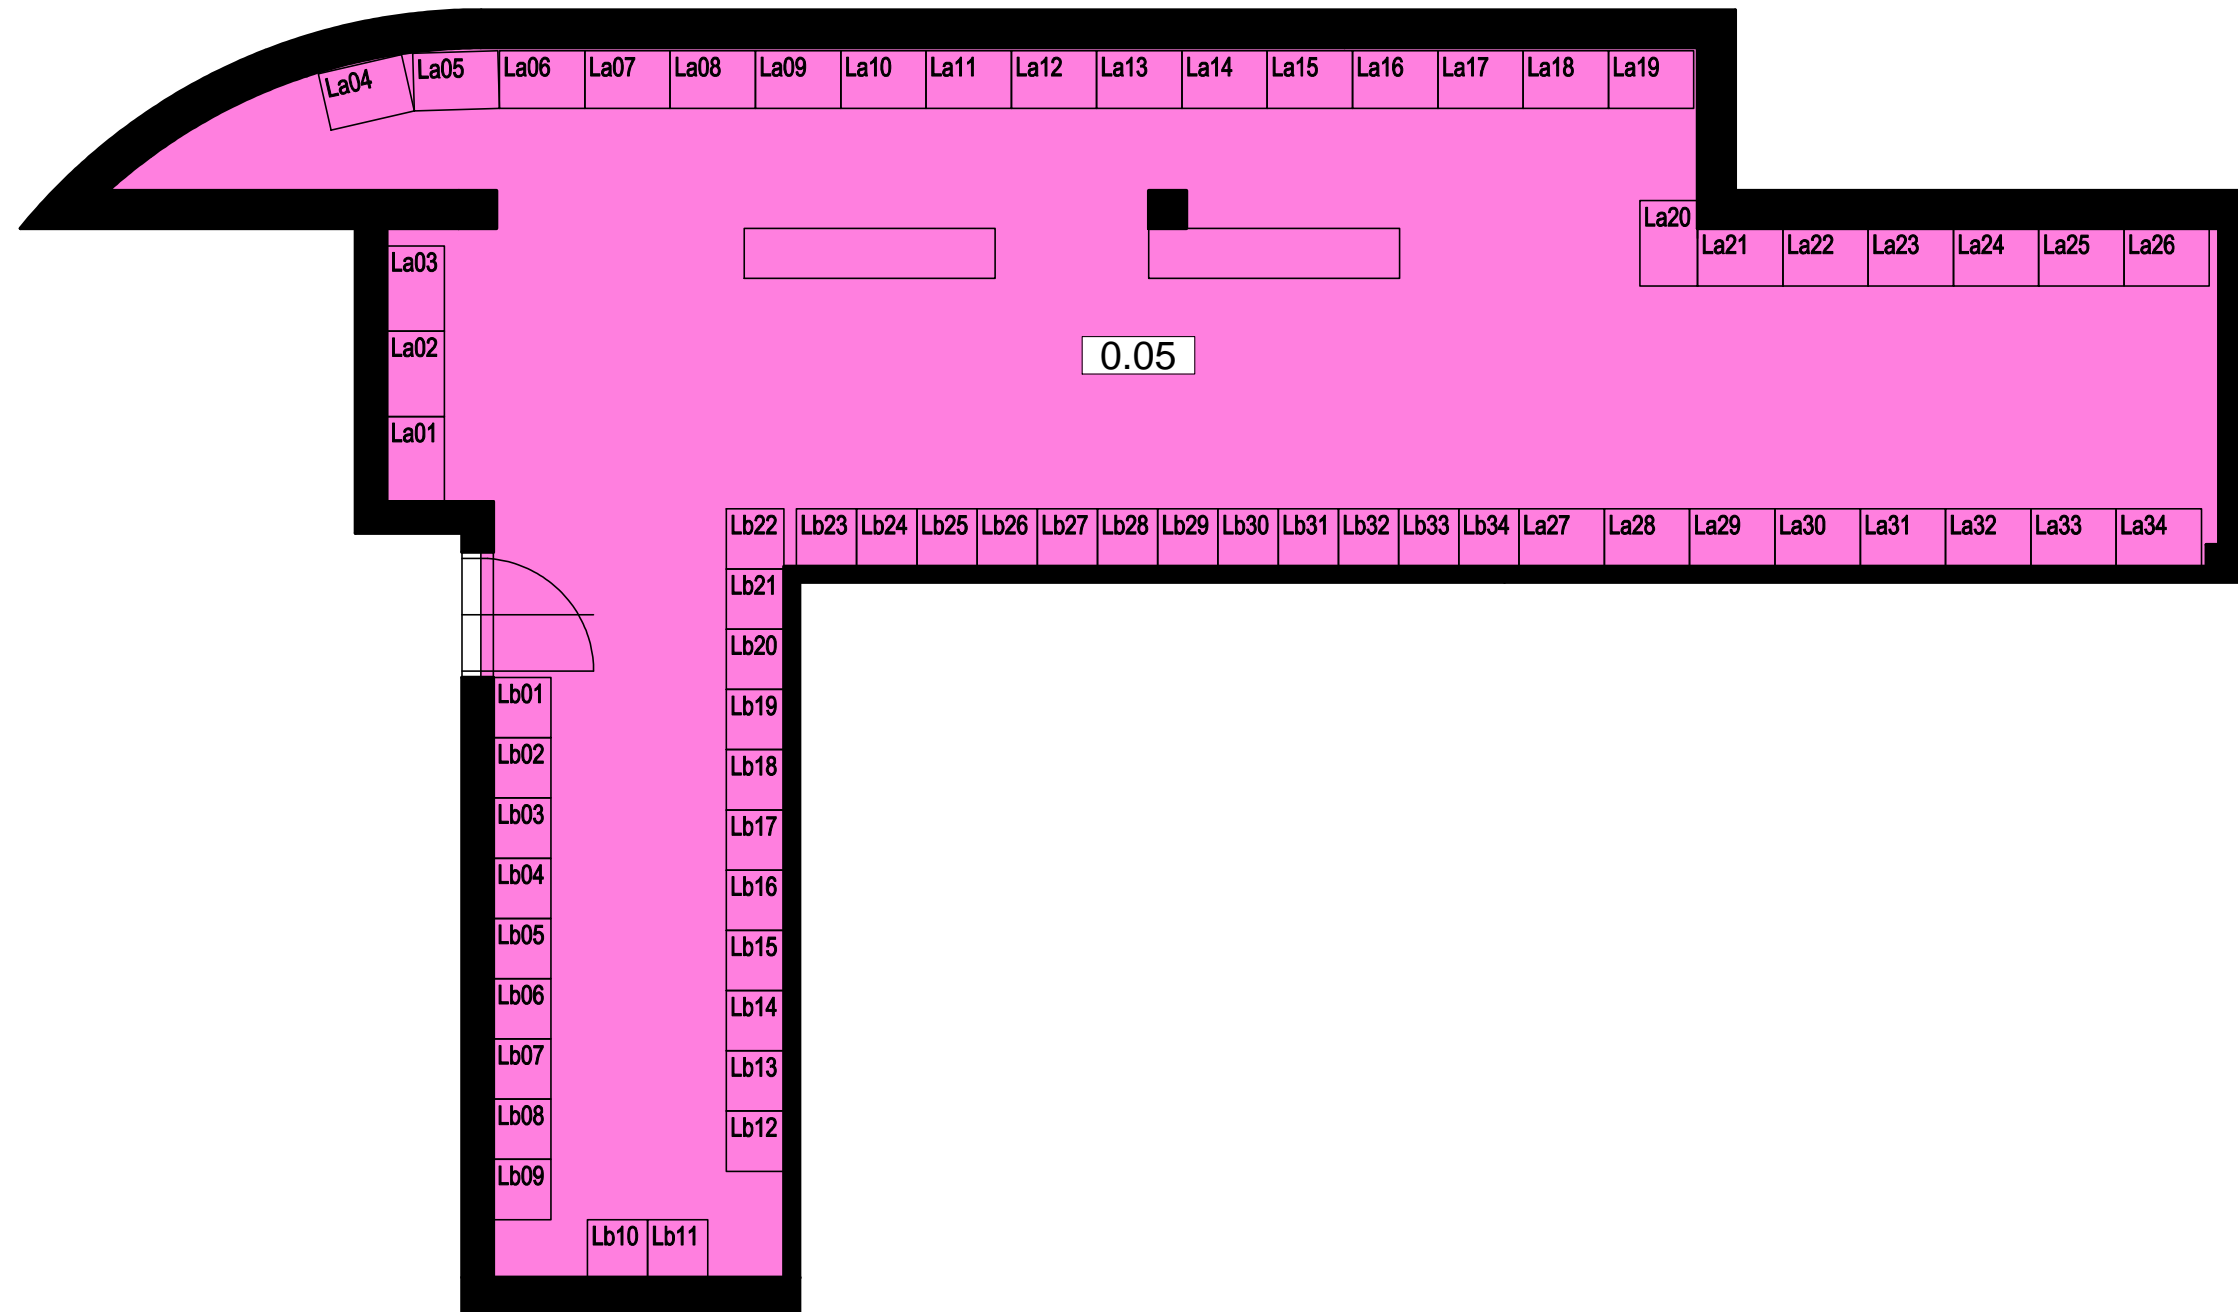

BYTOVÝ DŮM
HUBERTUS
KARLOVA STUDÁNKA



VYSVĚTLIVKY


LaXX

SKŘÍŇKA NA LYŽE

LbXX

SKŘÍŇKA NA BOTY

Púdorys

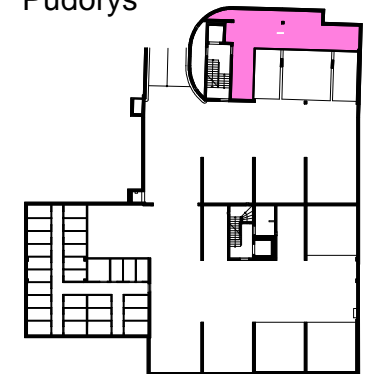

1PP